


# Baustellenticker

**Projekt** Erneuerung K 23 Abs. III Königshütte

**Lage** Kempen

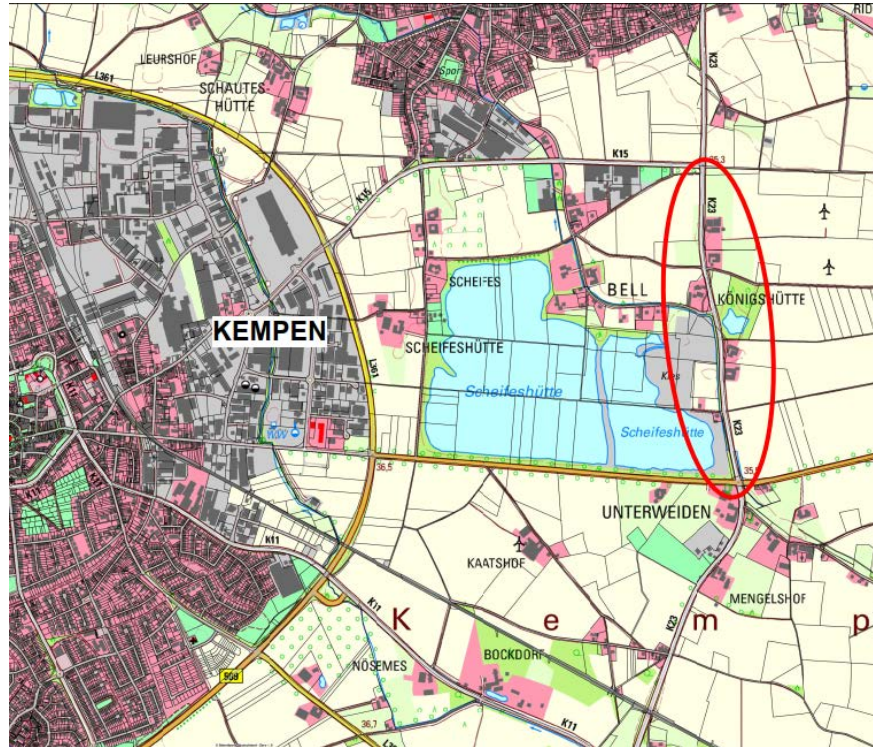


**Projektleiter:** Christian Sommer, 02162/39-1798  
[christian.sommer@kreis-viersen.de](mailto:christian.sommer@kreis-viersen.de)


**Ausführende Firma:** Gewerk Straßenbau  
Fa. Martin Wurzel Baugesellschaft mbH. 02461/9799-0  
Bauleiter: Herr Weitz


**Baubeginn:** 15.08.2022  
**Fertigstellung:** Ende November / Anfang Dezember 2022


**Aktuelles:** Die Schwarzdecke ist vollständig im Fahrbahnbereich hergestellt worden. Es folgen noch Arbeiten in den Nebenanlagen, Markierungsarbeiten und Pflanzarbeiten.

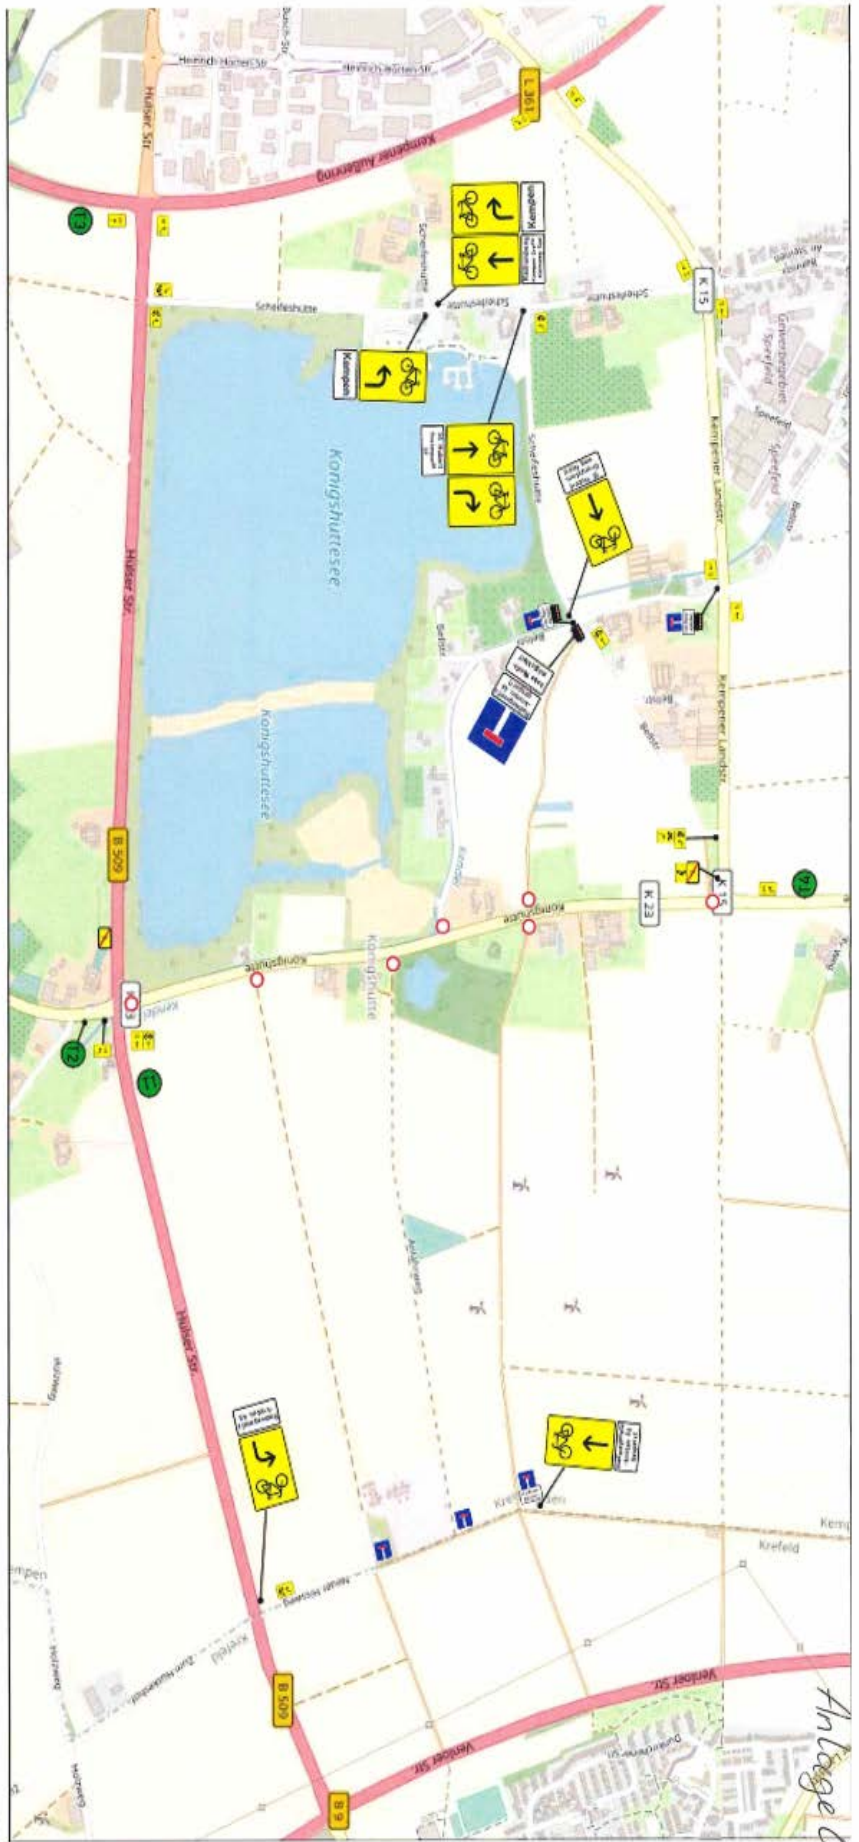


Anlage 01

- 

ab 15.08.22  
Vollsperrung K23  
Königshüttee  
1081 folgen
- 

ab 15.08.22  
Vollsperrung K23  
Königshüttee  
1081 folgen
- 

ab 15.08.22  
Vollsperrung K23  
Königshüttee  
1081 folgen
- 

ab 15.08.22  
Vollsperrung K23  
Königshüttee  
1081 folgen

**Angerordnet**  
- Ordnungsgemäß -  
Kempfen, den 21. Aug. 2022  
(Markus Kalkers)

<b>Kempfen</b>	
<b>K 23 / Königshüttee</b>	
Geplante Bauzeit:	15.08.2022 - 18.11.2022
Bereitschaftsruf:	0203 - 44 98 99 0
Bauleiter Verkehrsicherung:	Auschnittsma Bauhama
Bauleiter Bauhama:	Wurzel
Bauleiter:	Thomas Weitz
Im Auftragsnummer:	150804
Unter dem Umriss 134a	47137 Oudung
	F. 0203 44 98 99 29
	mailto:info@tripkens.de