



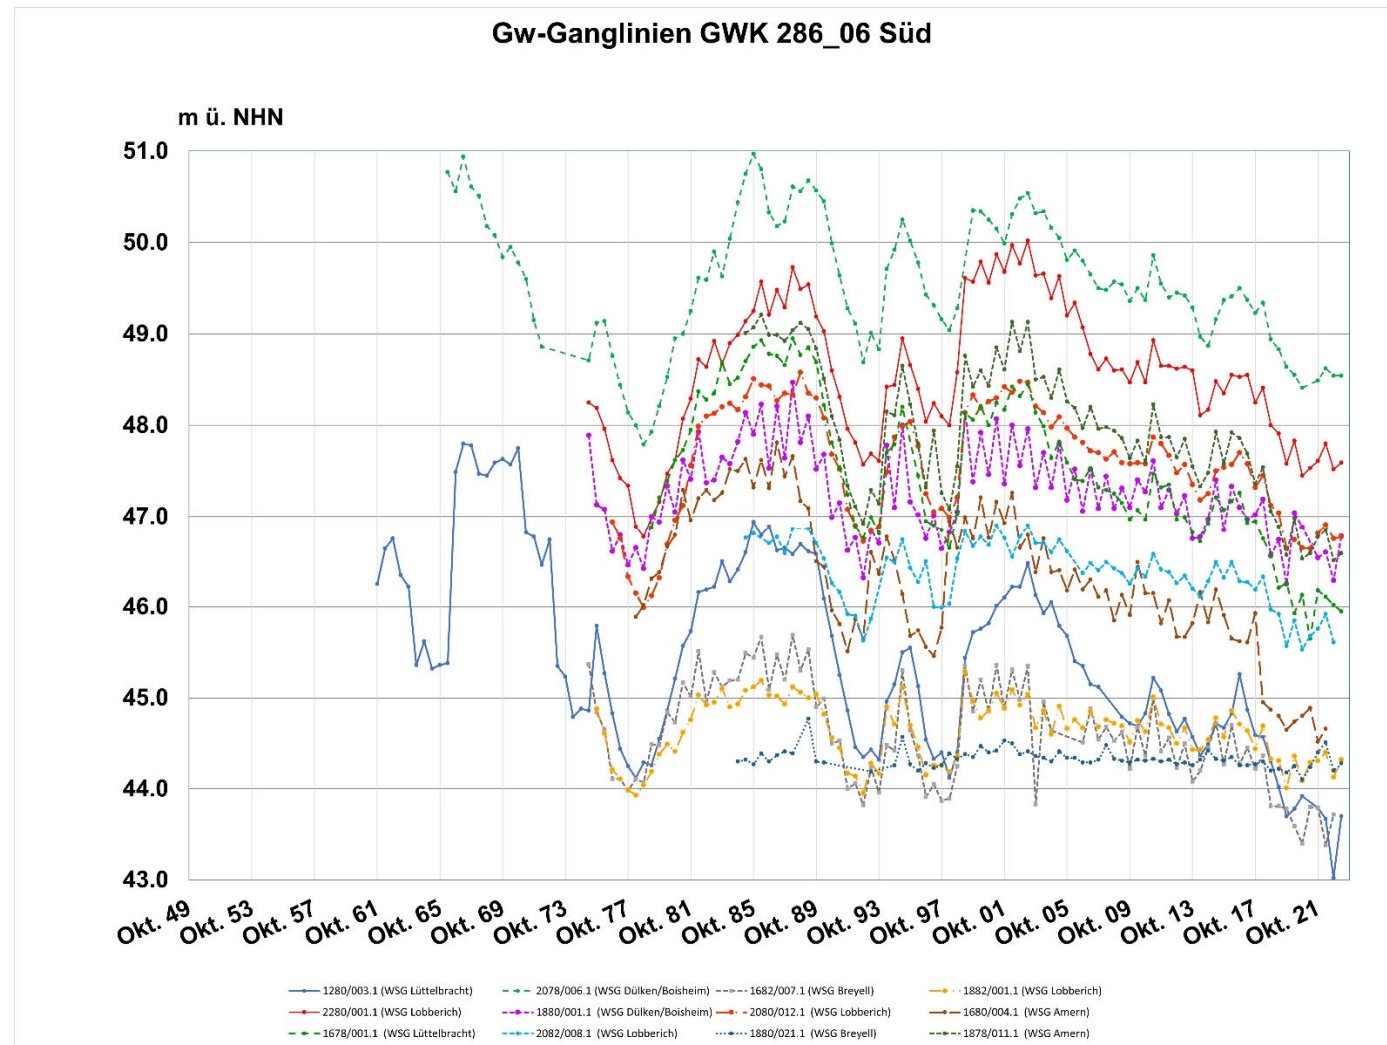


Anl. 3: Grundwasserganglinien GWK 286_06 Süd, GWK 286_06 Nord, GWK 286_07 West, GWK 284_01 Northwest, GWK 284_01 Süd, GWK 28_03

- Seite 1 -

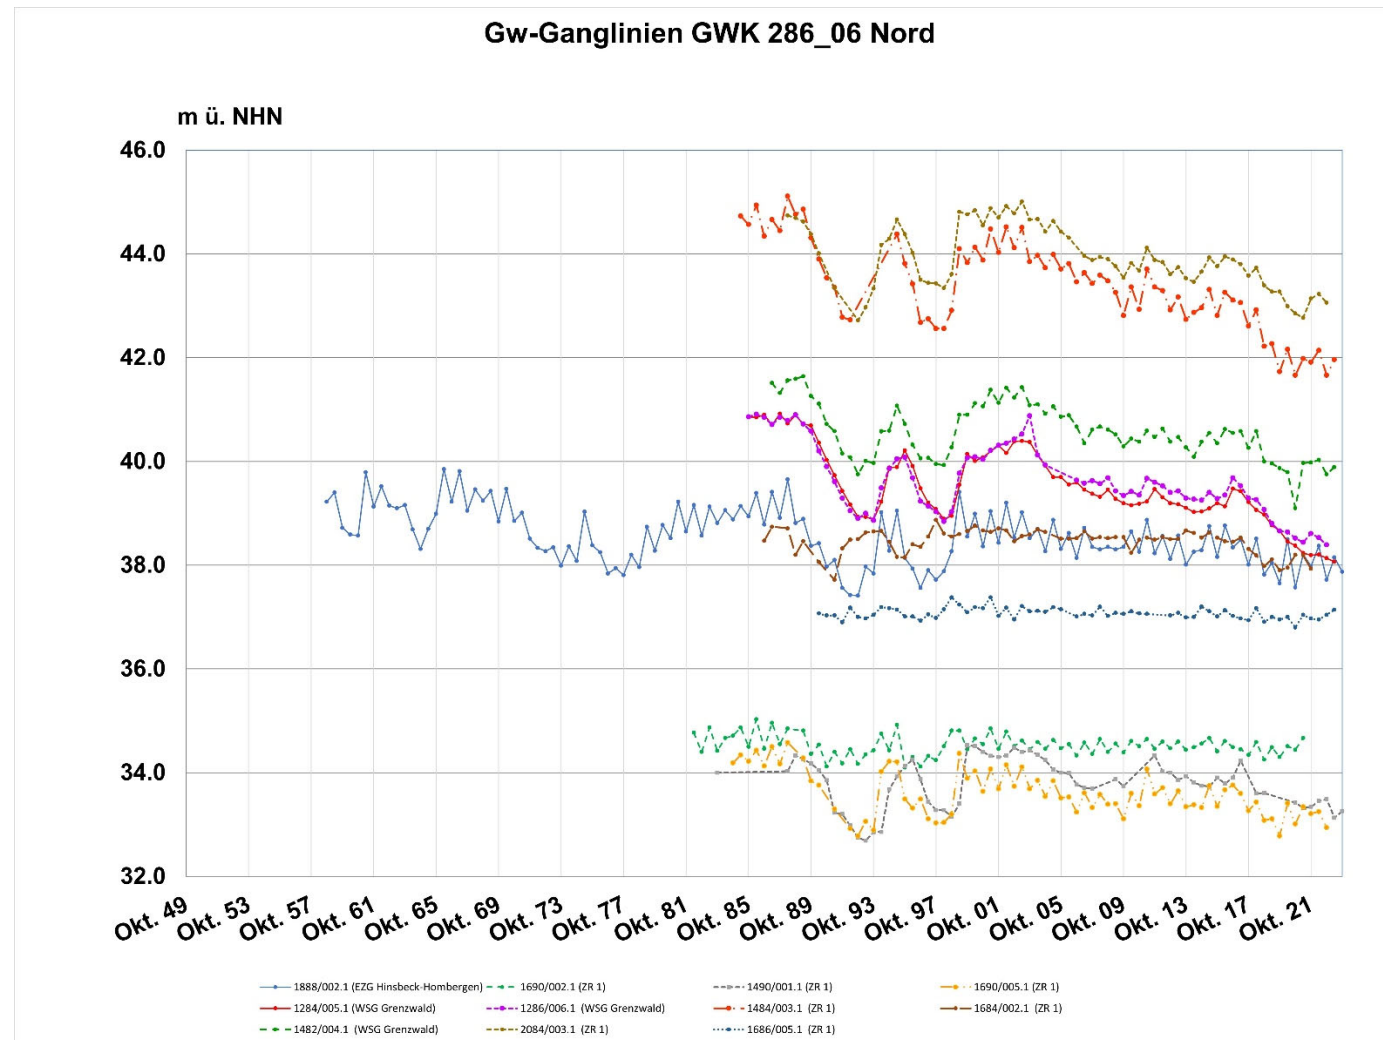


Anl. 3: Grundwasserganglinien GWK 286_06 Süd, GWK 286_06 Nord, GWK 286_07 West, GWK 284_01 Northwest, GWK 284_01 Süd, GWK 28_03

- Seite 2 -

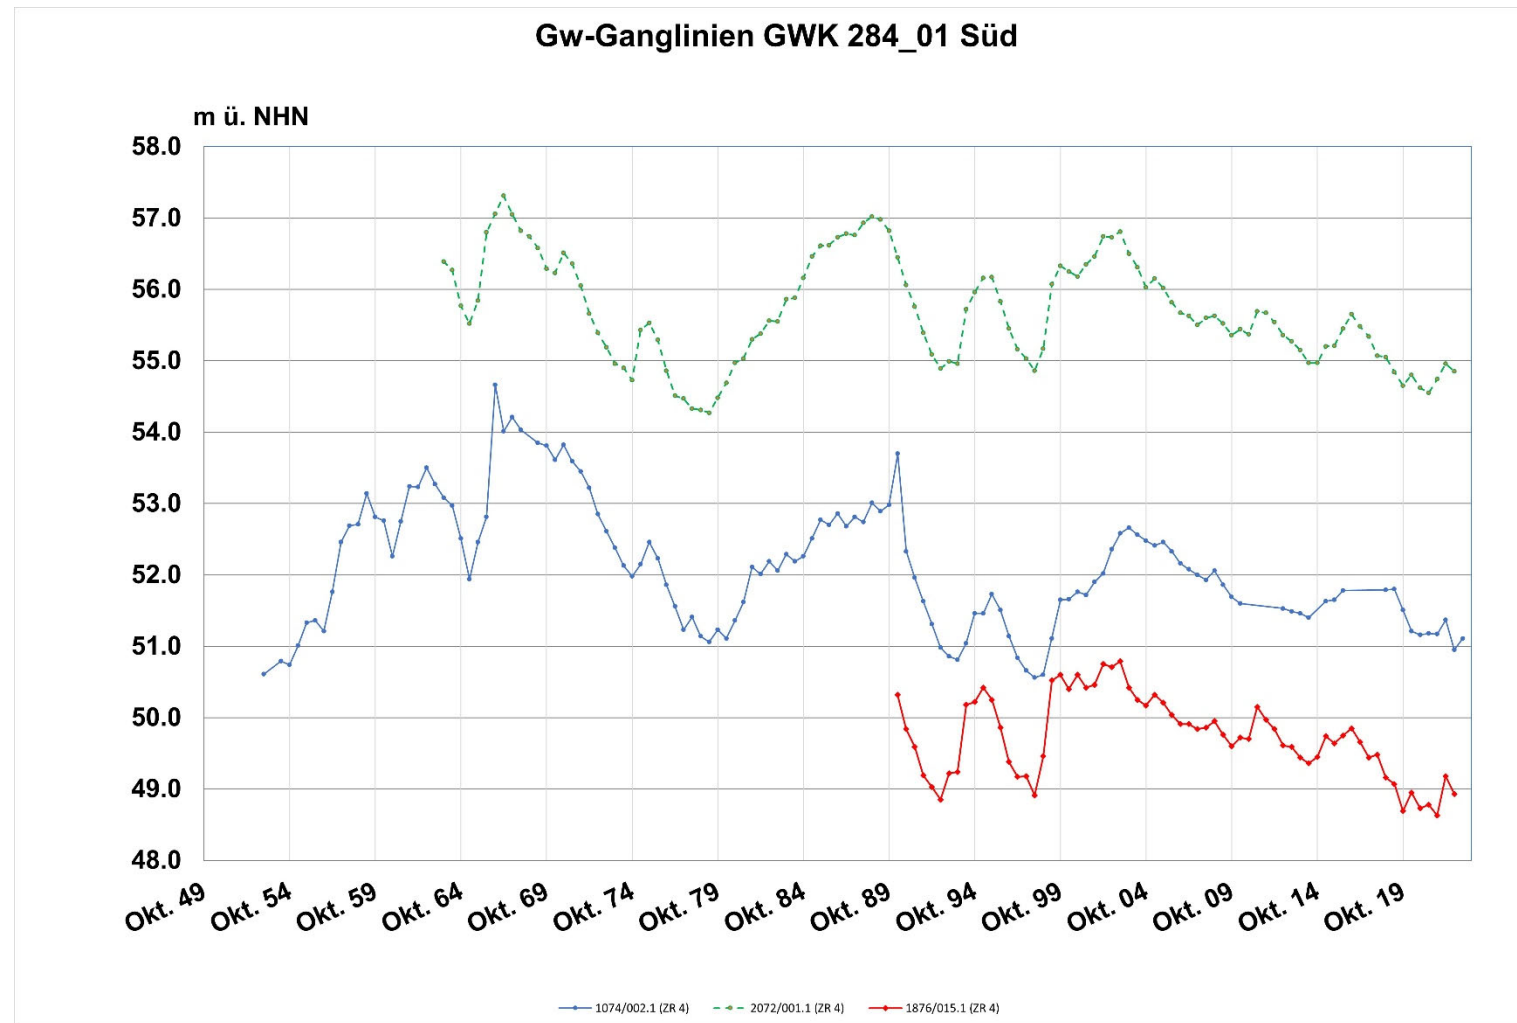


Anl. 3: Grundwasserganglinien GWK 286_06 Süd, GWK 286_06 Nord, GWK 286_07 West, GWK 284_01 Northwest, GWK 284_01 Süd, GWK 28_03

- Seite 3 -

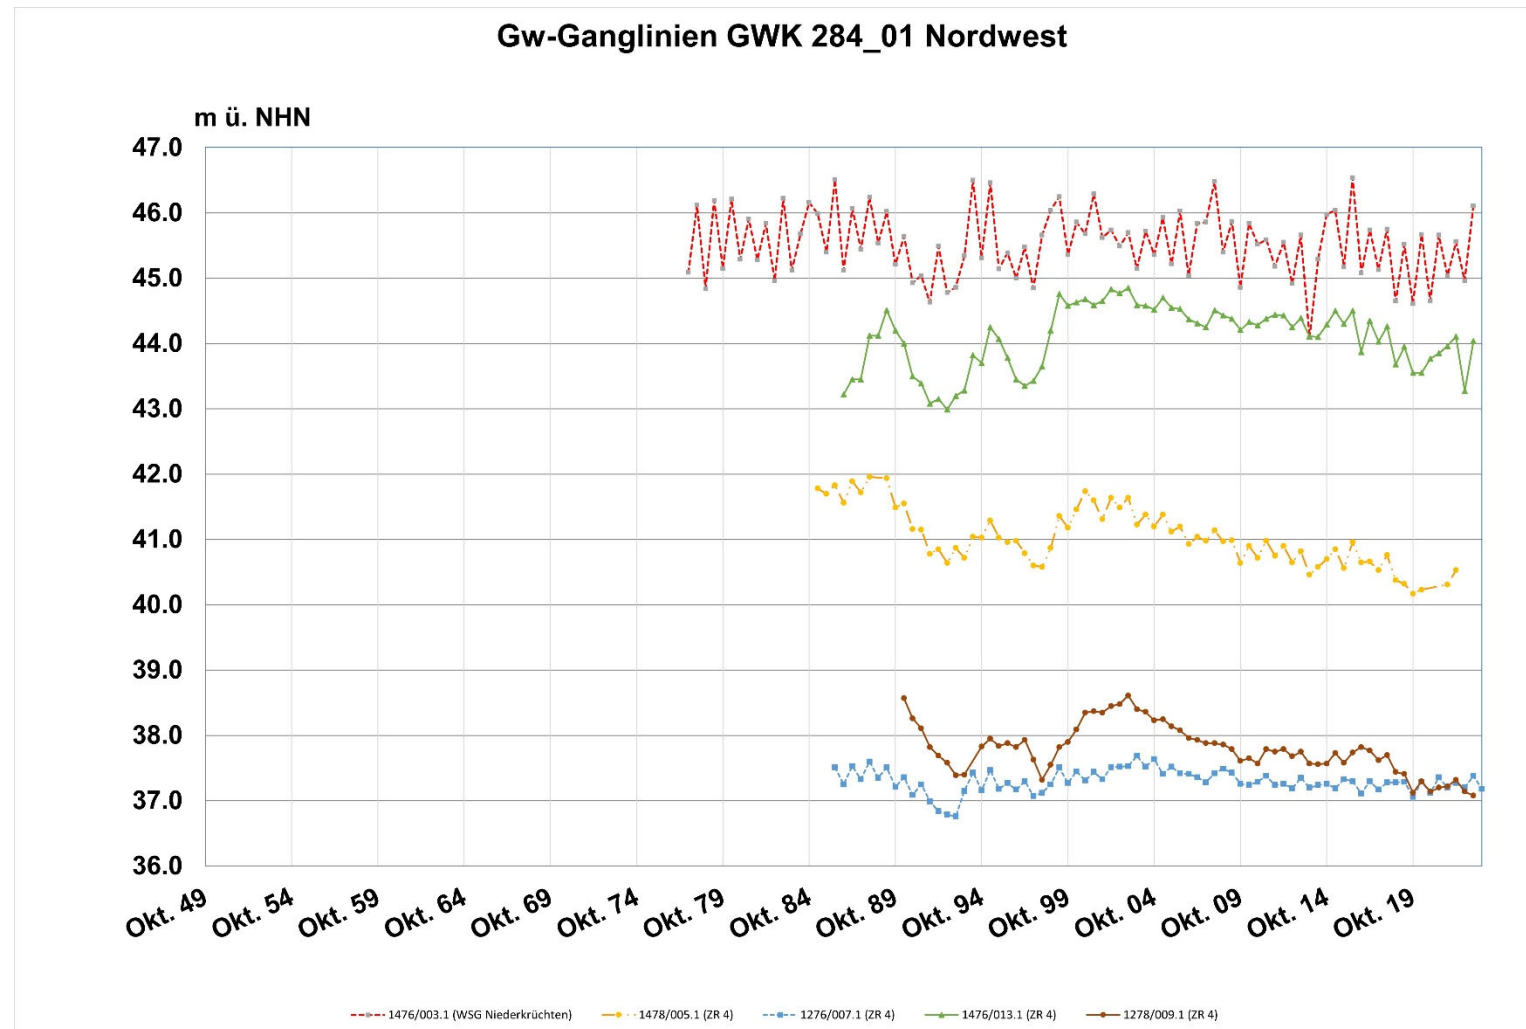

Anl. 3: Grundwasserganglinien GWK 286_06 Süd, GWK 286_06 Nord, GWK 286_07 West, GWK 284_01 Northwest, GWK 284_01 Süd, GWK 28_03

- Seite 4 -

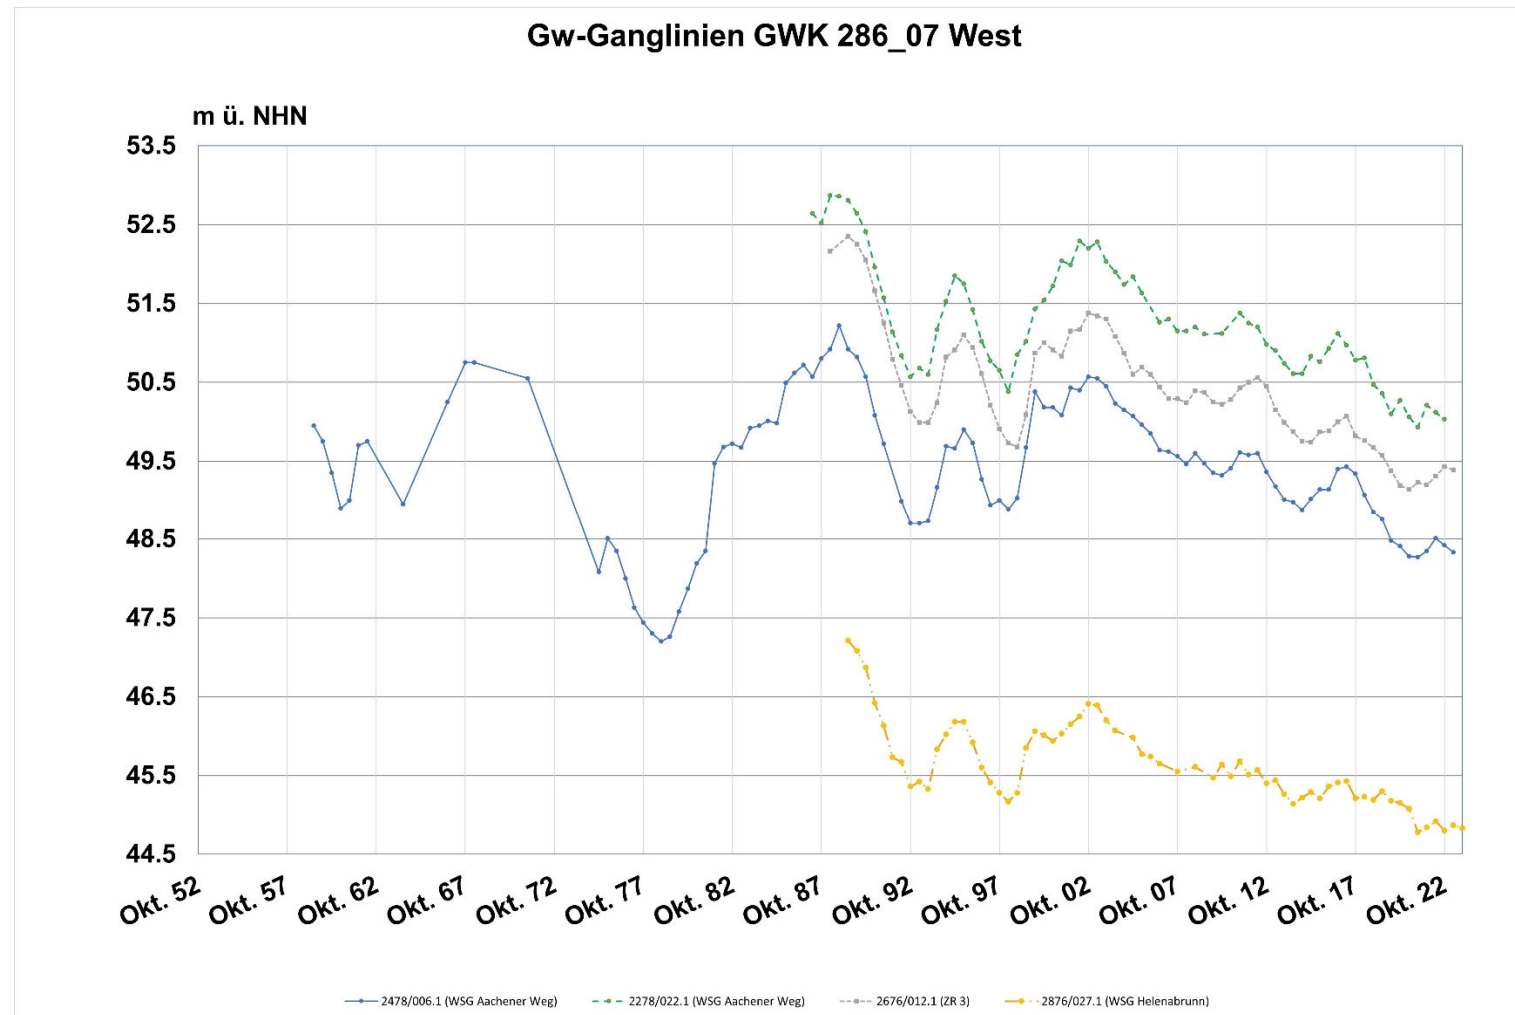

Anl. 3: Grundwasserganglinien GWK 286_06 Süd, GWK 286_06 Nord, GWK 286_07 West, GWK 284_01 Northwest, GWK 284_01 Süd, GWK 28_03

- Seite 5 -